

# DEPARTEMENT DE LA MEURTHE ET MOSELLE

Projet :

## BASLIEUX PLU

Mission :

REVISION DU PLAN D'OCCUPATION DES SOLS  
VALANT ELABORATION DU PLU

Document :


ZONAGE



N° Document :

Planche 3



planche 1

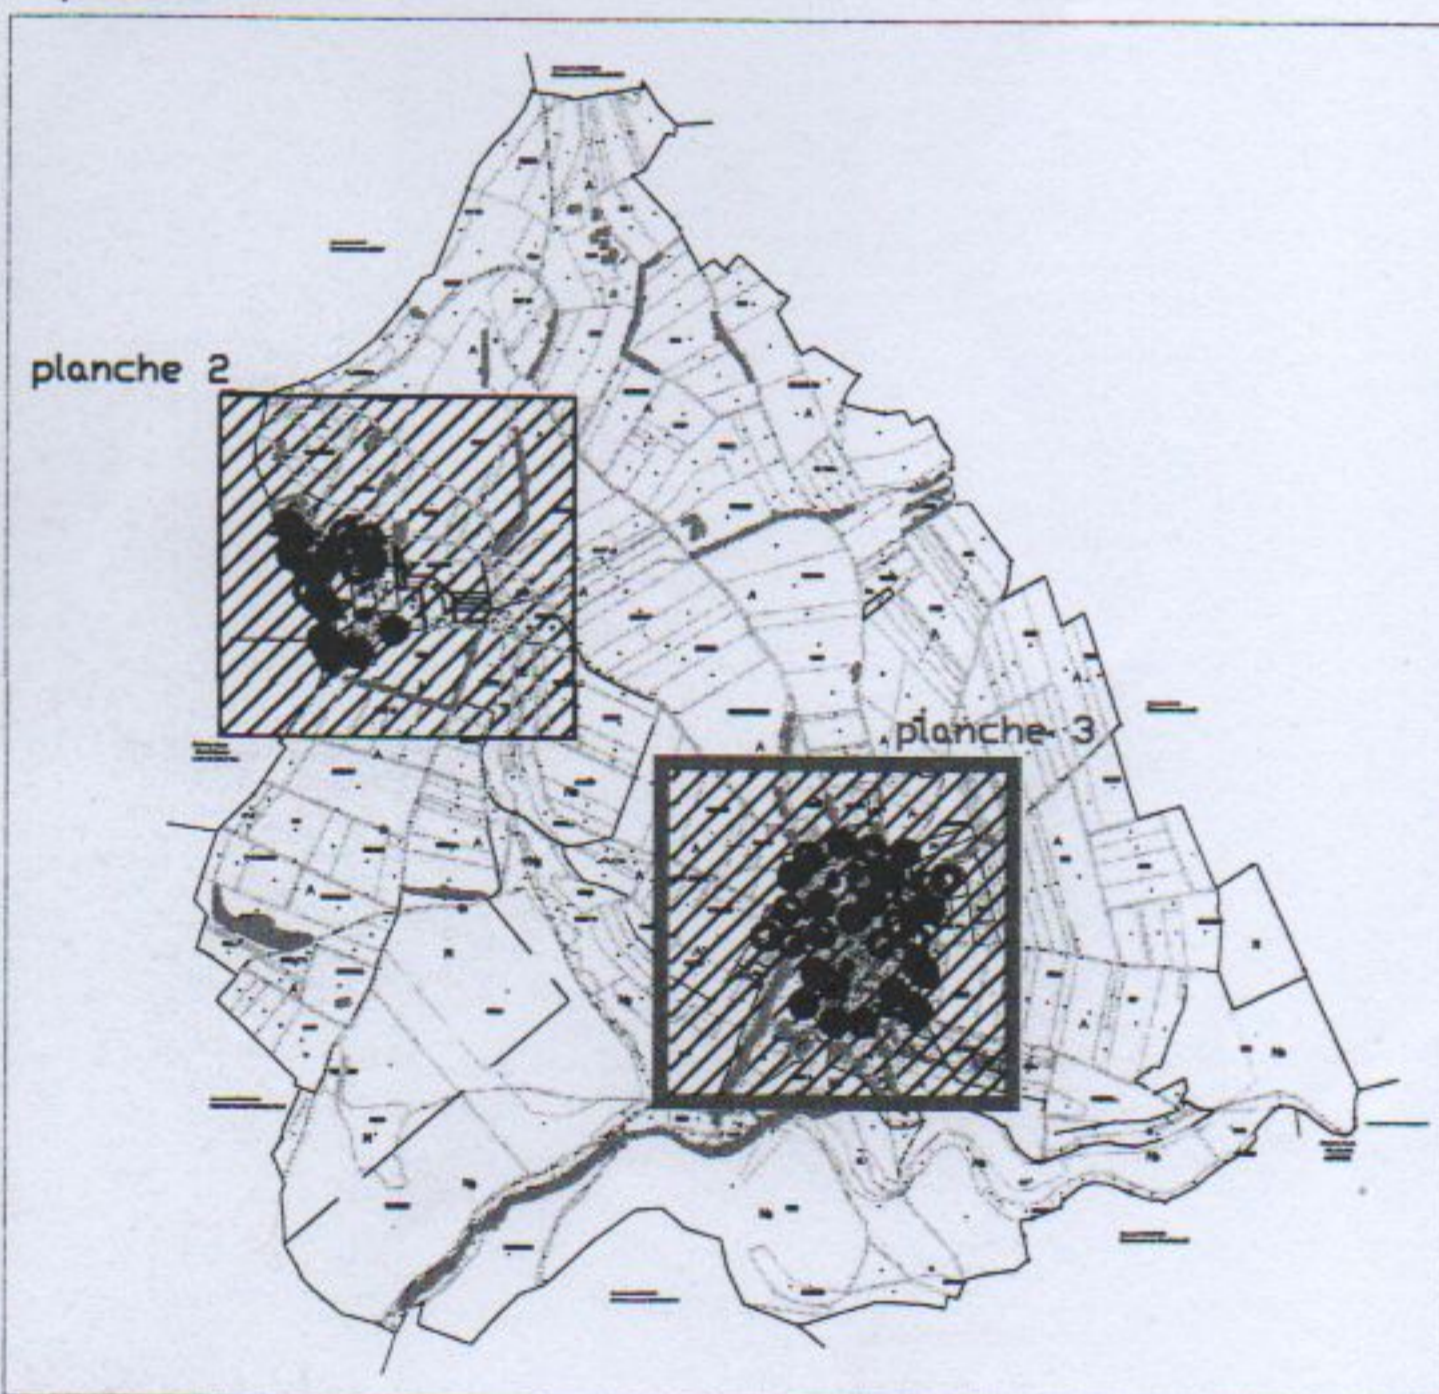

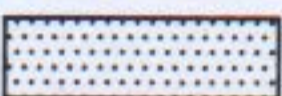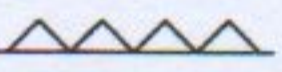- Limite communale
- Découpage de zones
- Recul obligatoire
-  Zone d'Implantation Obligatoire des Façades
-  Règles architecturales particulières
- Règles particulières d'implantation
- Sentier à protéger


- UA : Centre ancien
- UB : Extensions récentes
- UC : Zone urbaine de cités
- Ul : Zone de loisirs
- 1AU : Zone d'urbanisation future à court terme
- 2AU : Zone d'urbanisation future à long terme
- A : Zone Agricole
- N : Zone Naturelle
- Nj : -Secteur de jardins
- Nl : -Secteur de loisirs
- Nv : -Secteur de vergers
- Nc : -Secteur de protection de captage
- Ns : -Secteur environnemental sensible

Echelle :

1/2000

Document conforme à celui annexé à la DCM du 24-02-2014  
portant approbation de la révision du POS valant élaboration du PLU.

Signature du Maire:

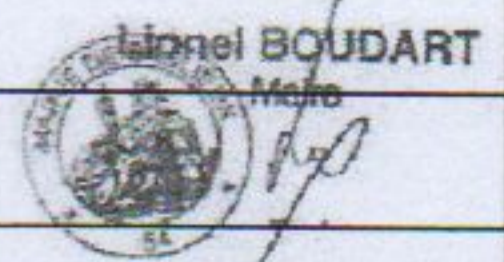

ESpace &  
TERRitoires

Etudes et conseils en urbanisme et aménagement

ESpace & TERRitoires

Centre d'Affaires Ariane  
240 rue du Cumène  
54 230 Neuves-Maisons

Tel : 03.83.50.53.87 Fax : 03.83.50.53.78